



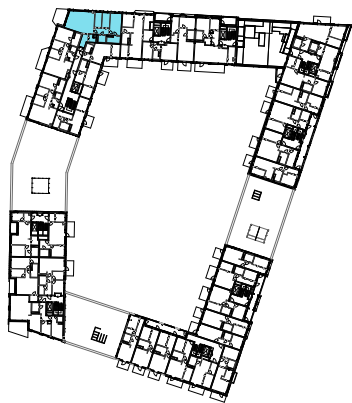

Fasade mot nord

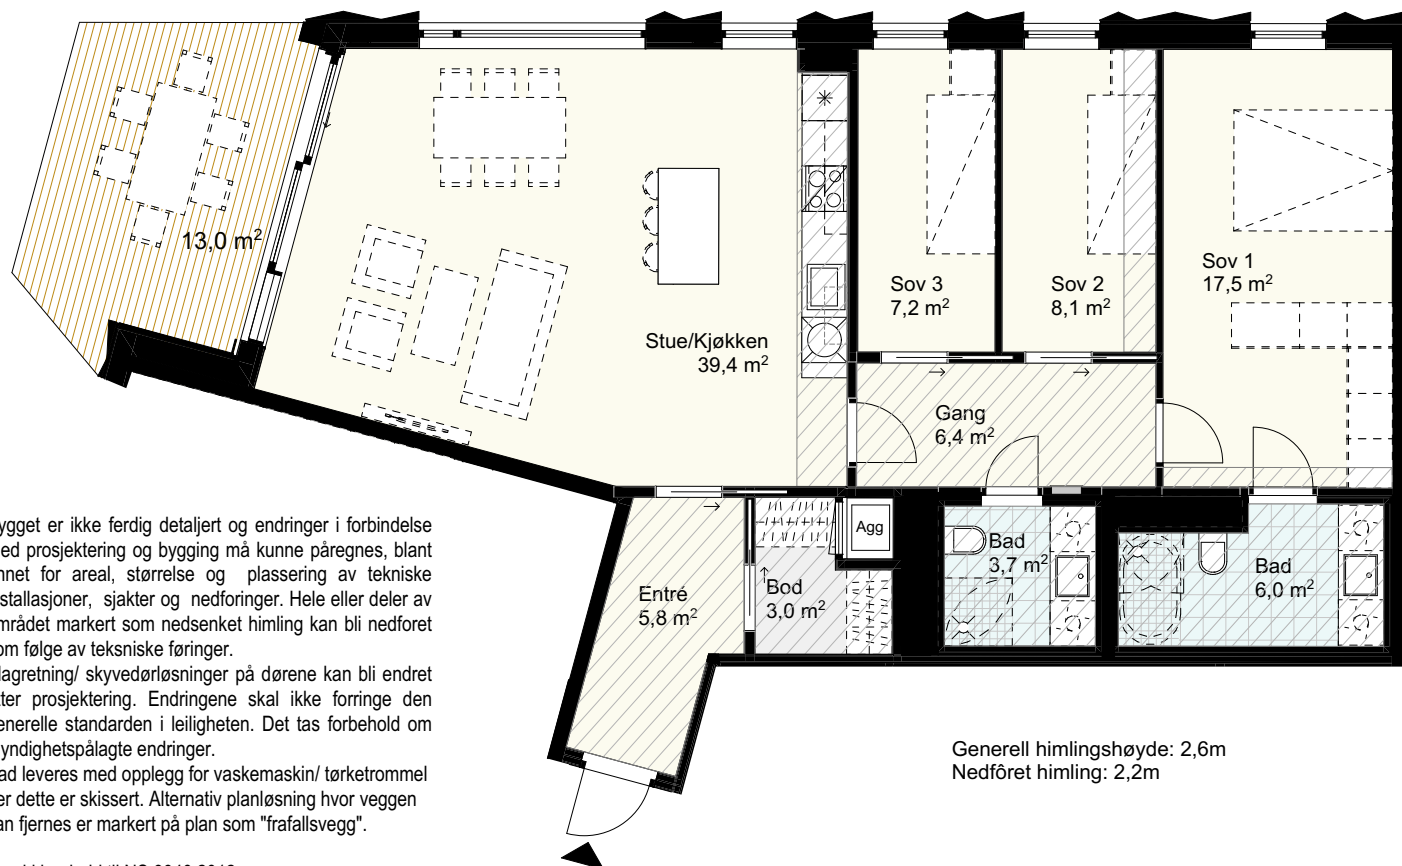

Bygget er ikke ferdig detaljert og endringer i forbindelse med prosjektering og bygging må kunne påregnes, blant annet for areal, størrelse og plassering av tekniske installasjoner, sjakter og nedføringer. Hele eller deler av området markert som nedsenket himling kan bli nedføret som følge av tekniske føringer.

Slagretning/ skyvedørløsninger på dørene kan bli endret etter prosjektering. Endringene skal ikke forringe den generelle standarden i leiligheten. Det tas forbehold om myndighetspålagte endringer.

Bad leveres med opplegg for vaskemaskin/ tørketrommel der dette er skissert. Alternativ planløsning hvor veggen kan fjernes er markert på plan som "frafallsvegg".

Areal i henhold til NS 3940:2012

Areal på balkong/ terrasse vil kunne avvike noe som følge av detaljprosjektering.

Tiltak Felt B8a, Bispevika Syd	Dato	28.05.2020			
	Leilighetstype	4 roms			
	Etasje	Plan 7			
	Leilighetsnummer	1-H0706			
Tiltakshaver OSU Ansvarlig søker / ARK Mad	BRA	106,3 m ²			
	P-ROM	101,6 m ²			
	BTA	118,7 m ²			
	Målestokk	1:100			