




Fasade mot vest

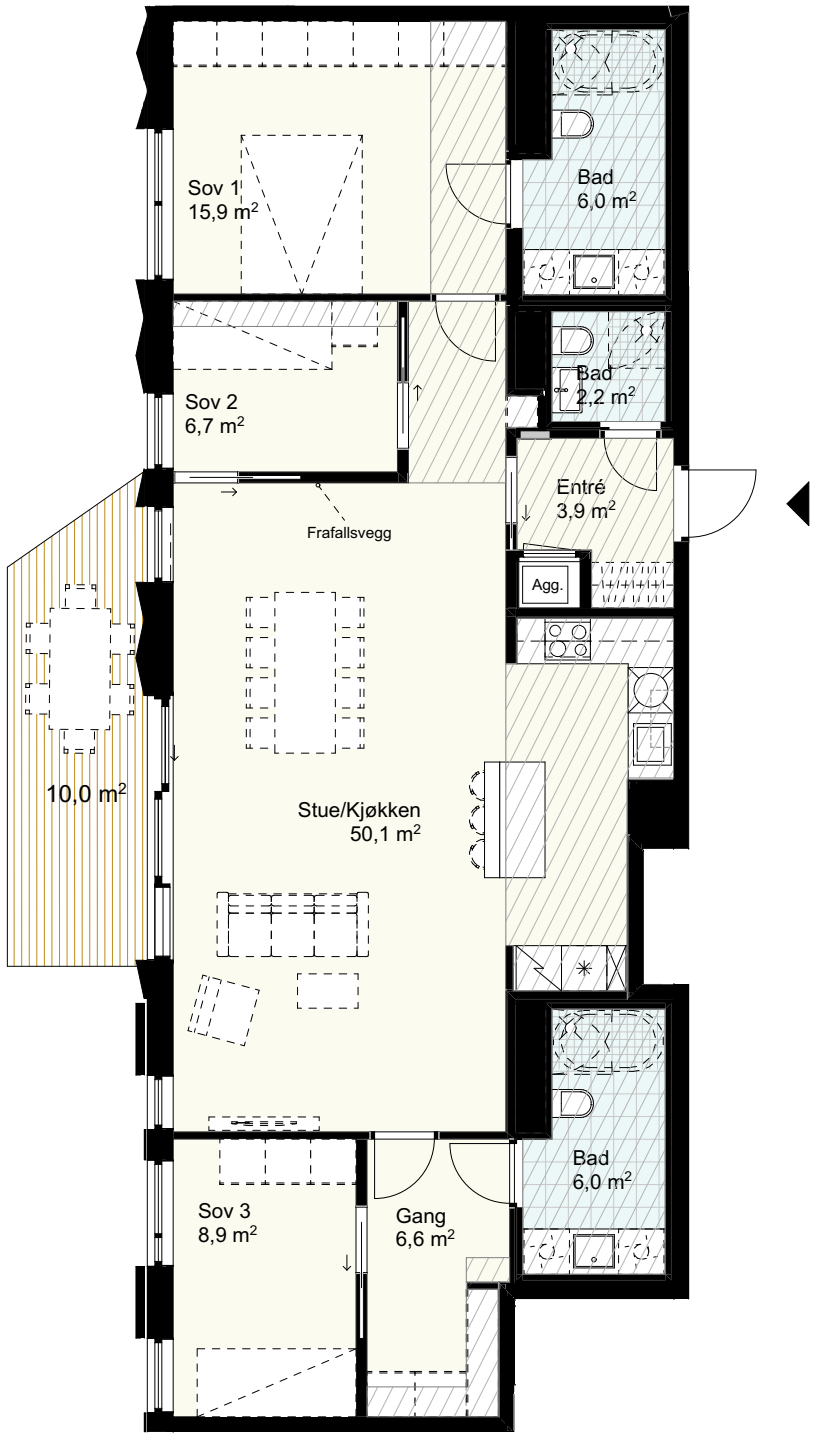

Plan 8
Generell himlingshøyde: 2,6m
Nedfôret himling: 2,2m

Bygget er ikke ferdig detaljert og endringer i forbindelse med prosjektering og bygging må kunne påregnes, blant annet for areal, størrelse og plassering av tekniske installasjoner, sjakter og nedforinger. Hele eller deler av området markert som nedsenket himling kan bli nedfôret som følge av tekniske føringer.

Slagretning/ skyvedørløsninger på dørene kan bli endret etter prosjektering. Endringene skal ikke forringe den generelle standarden i leiligheten. Det tas forbehold om myndighetspålagte endringer.

Bad leveres med opplegg for vaskemaskin/ tørketrommel der dette er skissert. Alternativ planløsning hvor veggene kan fjernes er markert på plan som "frafallsvegg".

Areal i henhold til NS 3940:2012
Areal på balkong/ terrasse vil kunne avvike noe som følge av detaljprosjektering.

Tiltak Felt B8a, Bispevika Syd	Dato	28.05.2020	N 0 1 2 3 4 5		
	Leilighetstype	4 roms			
	Etasje	Plan 8			
	Leilighetsnummer	1-H0802			
Tiltakshaver OSU Ansvårlig søker / ARK Mad	BRA	116,2 m2	Skyvedør i vegg	Sikringsskap	Platetopp
	P-ROM	115,7 m2	Skyvedør utenpå vegg	Nedfôret himling (2,2m/ 2,5m)	Ovn
	BTA	130,2 m2	Mulighet for mobilvegg	Vask/ baderomsmøbel	Vask
	Målestokk	1:100 (A3)	Fråfallsvegg	Dusjvegg	Oppvaskmaskin
			Aggregat i nisje/ på vegg	Mulighet for badekar	Kjøøl/ fry
			Hylle	Overskap	