



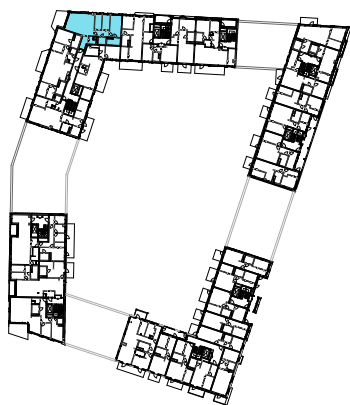

Fasade mot nord

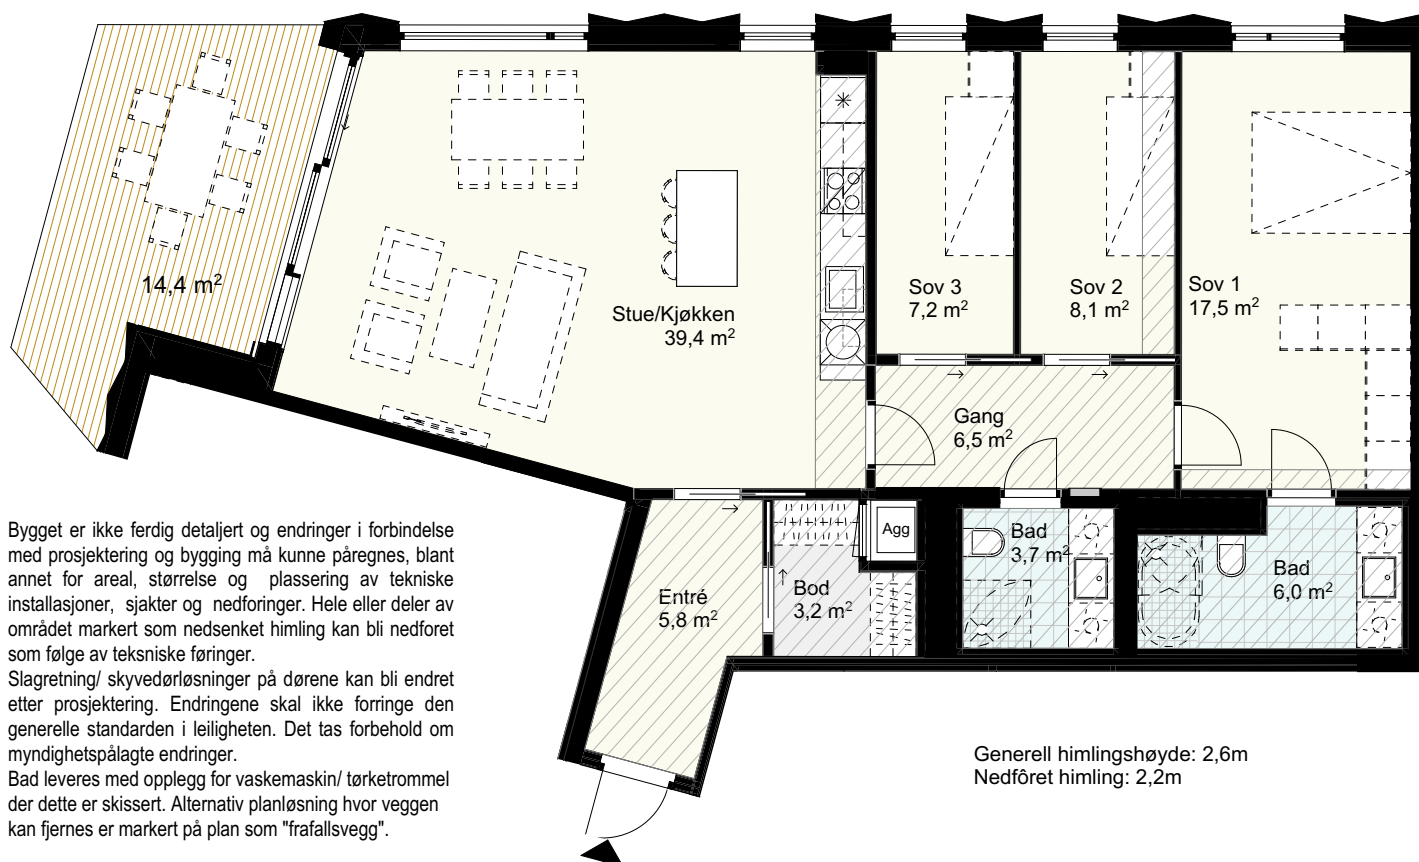

Bygget er ikke ferdig detaljert og endringer i forbindelse med prosjektering og bygging må kunne påregnes, blant annet for areal, størrelse og plassering av tekniske installasjoner, sjakter og nedføringer. Hele eller deler av området markert som nedsenket himling kan bli nedfôret som følge av tekniske føringer.

Slagretning/ skyvedørløsninger på dørene kan bli endret etter prosjektering. Endringene skal ikke forringe den generelle standarden i leiligheten. Det tas forbehold om myndighetspålagte endringer.

Bad leveres med opplegg for vaskemaskin/ tørketrommel der dette er skissert. Alternativ planløsning hvor veggen kan fjernes er markert på plan som "frafallsvegg".

Areal i henhold til NS 3940:2012

Areal på balkong/ terrasse vil kunne avvike noe som følge av detaljprosjektering.

Tiltak Felt B8a, Bispevika Syd	Dato	28.05.2020			
	Leilighetstype	4 roms			
	Etasje	Plan 8			
	Leilighetsnummer	1-H0806			
Tiltakshaver OSU Ansvarlig søker / ARK Mad	BRA	106,3 m ²	Skyvedør i vegg	Sikringsskap	Platetopp
	P-ROM	101,5 m ²	Skyvedør uten på vegg	Nedfôret himling (2,2m/ 2,5m)	Ovn
	BTA	118,7 m ²	Mulighet for mobilvegg	Vask/ baderoms møbel	Vask
	Målestokk	1:100	Frufallsvegg	Dusjvegg	Oppvaskmaskin
			Aggregat i nisje/ på vegg	Mulighet for badekar	Kjøll/ frys
				Hylle	Overskap